


PROJET 15 UNITÉS À BROMONT

UNITÉ: #104


SUPERFICIE: 1084pi.ca.

4-1/2

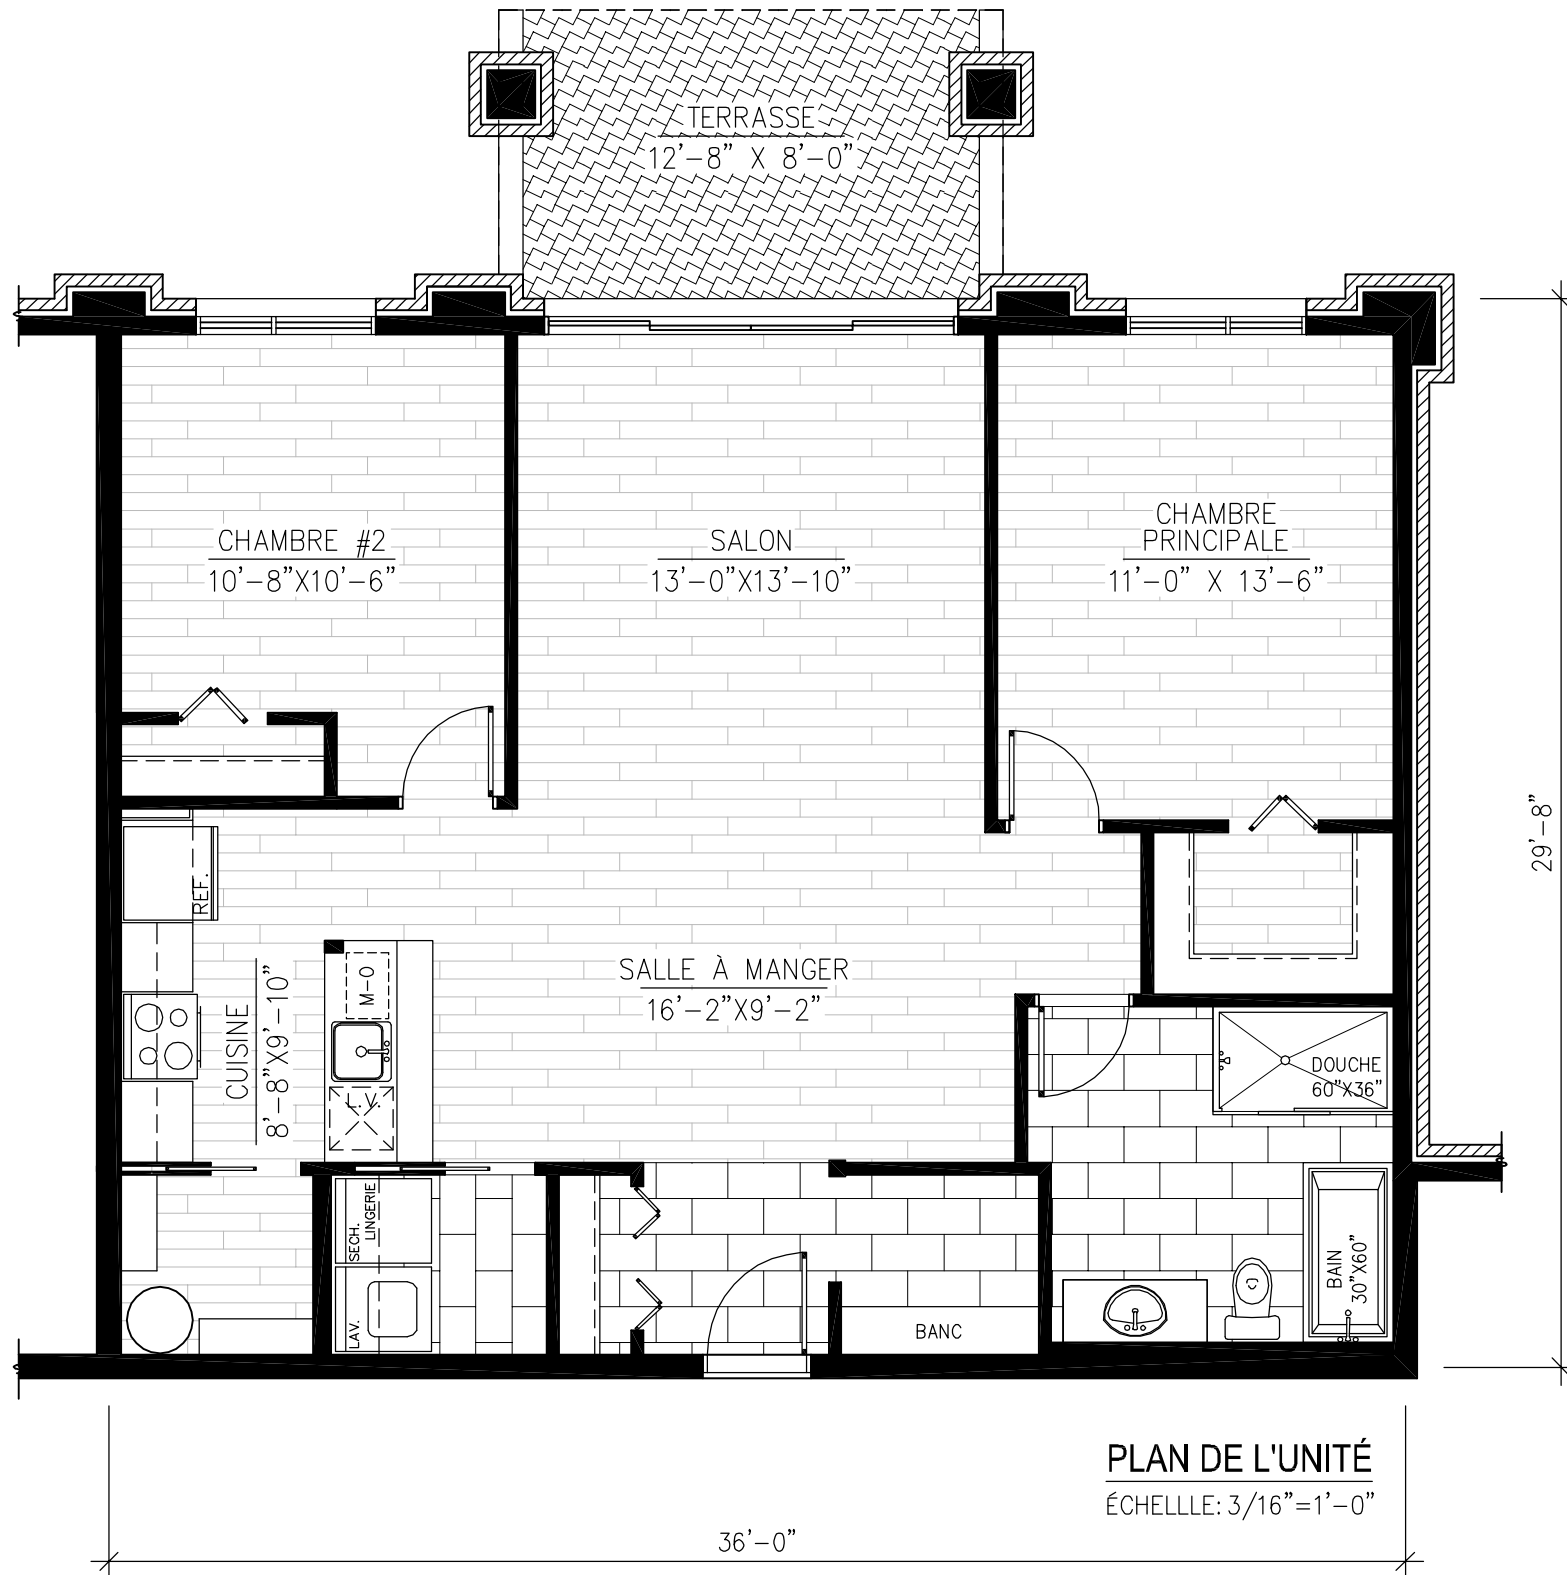

ÉLÉVATION ARRIÈRE DU BÂTIMENT

ÉCHELLE: 3/64"=1'-0"

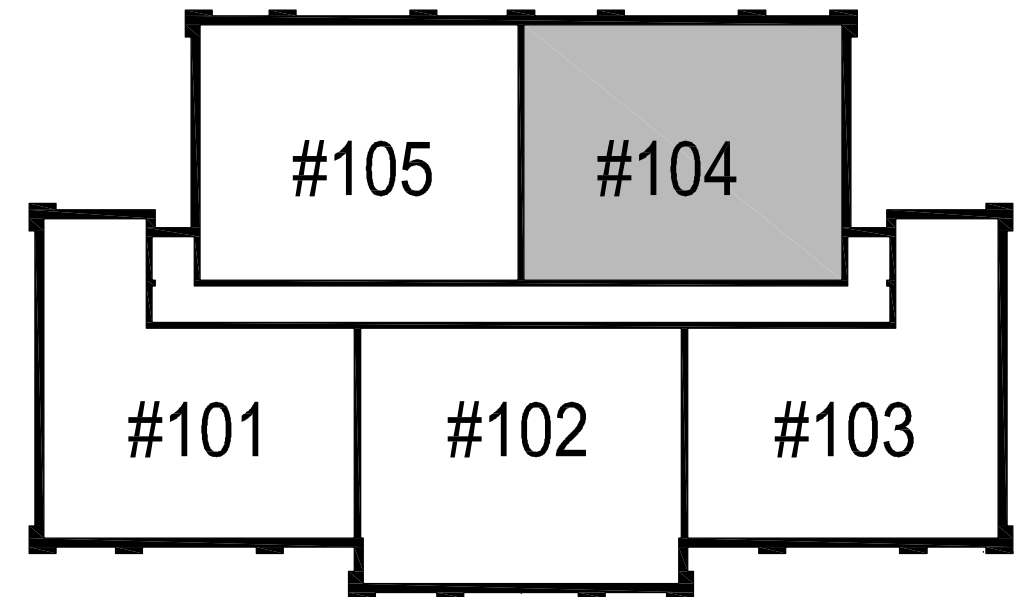

PLAN DU BÂTIMENT

Rez-de-chaussée

ÉCHELLE: 3/64"=1'-0"