


# PROJET 15 UNITÉS À BROMONT

UNITÉ: #105


SUPERFICIE: 1084pi.ca.

# 4-1/2

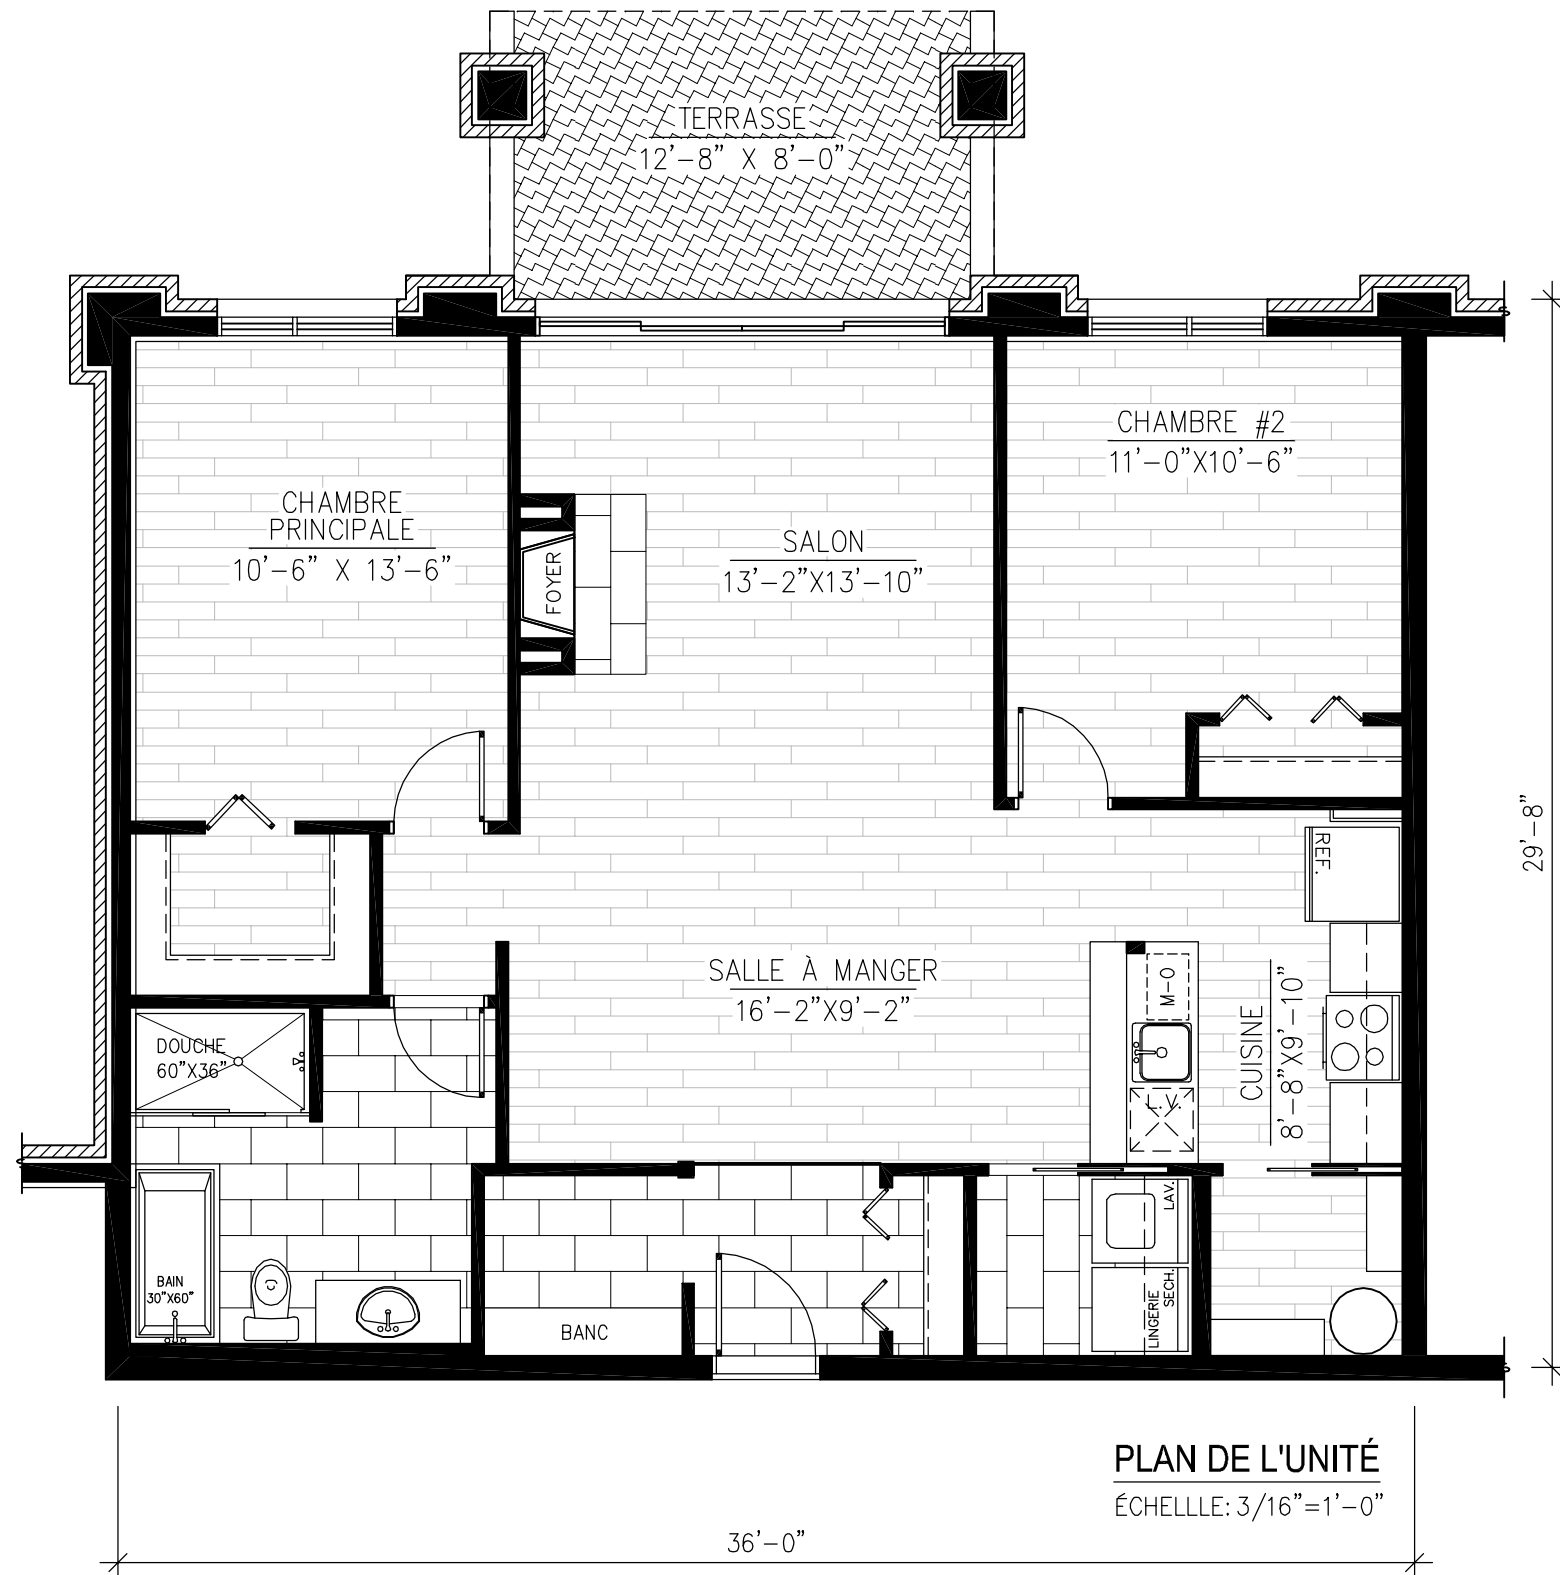

**ÉLEVATION ARRIÈRE DU BÂTIMENT**

ÉCHELLE: 3/64"=1'-0"

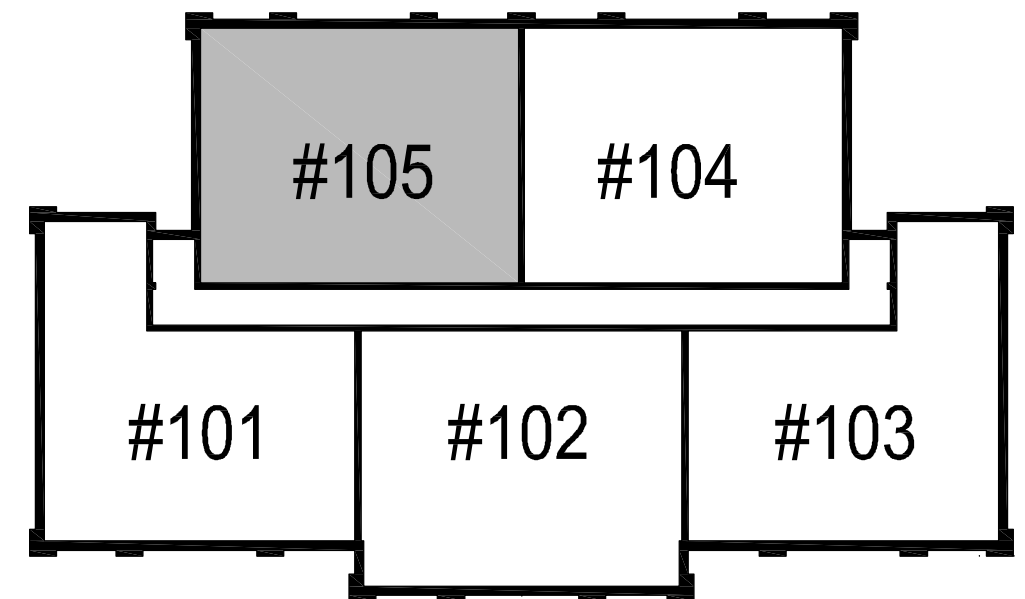

**PLAN DU BÂTIMENT**

Rez-de-chaussée

ÉCHELLE: 3/64"=1'-0"