


PROJET 15 UNITÉS À BROMONT

UNITÉ: #201


SUPERFICIE: 1051pi.ca.

4-1/2

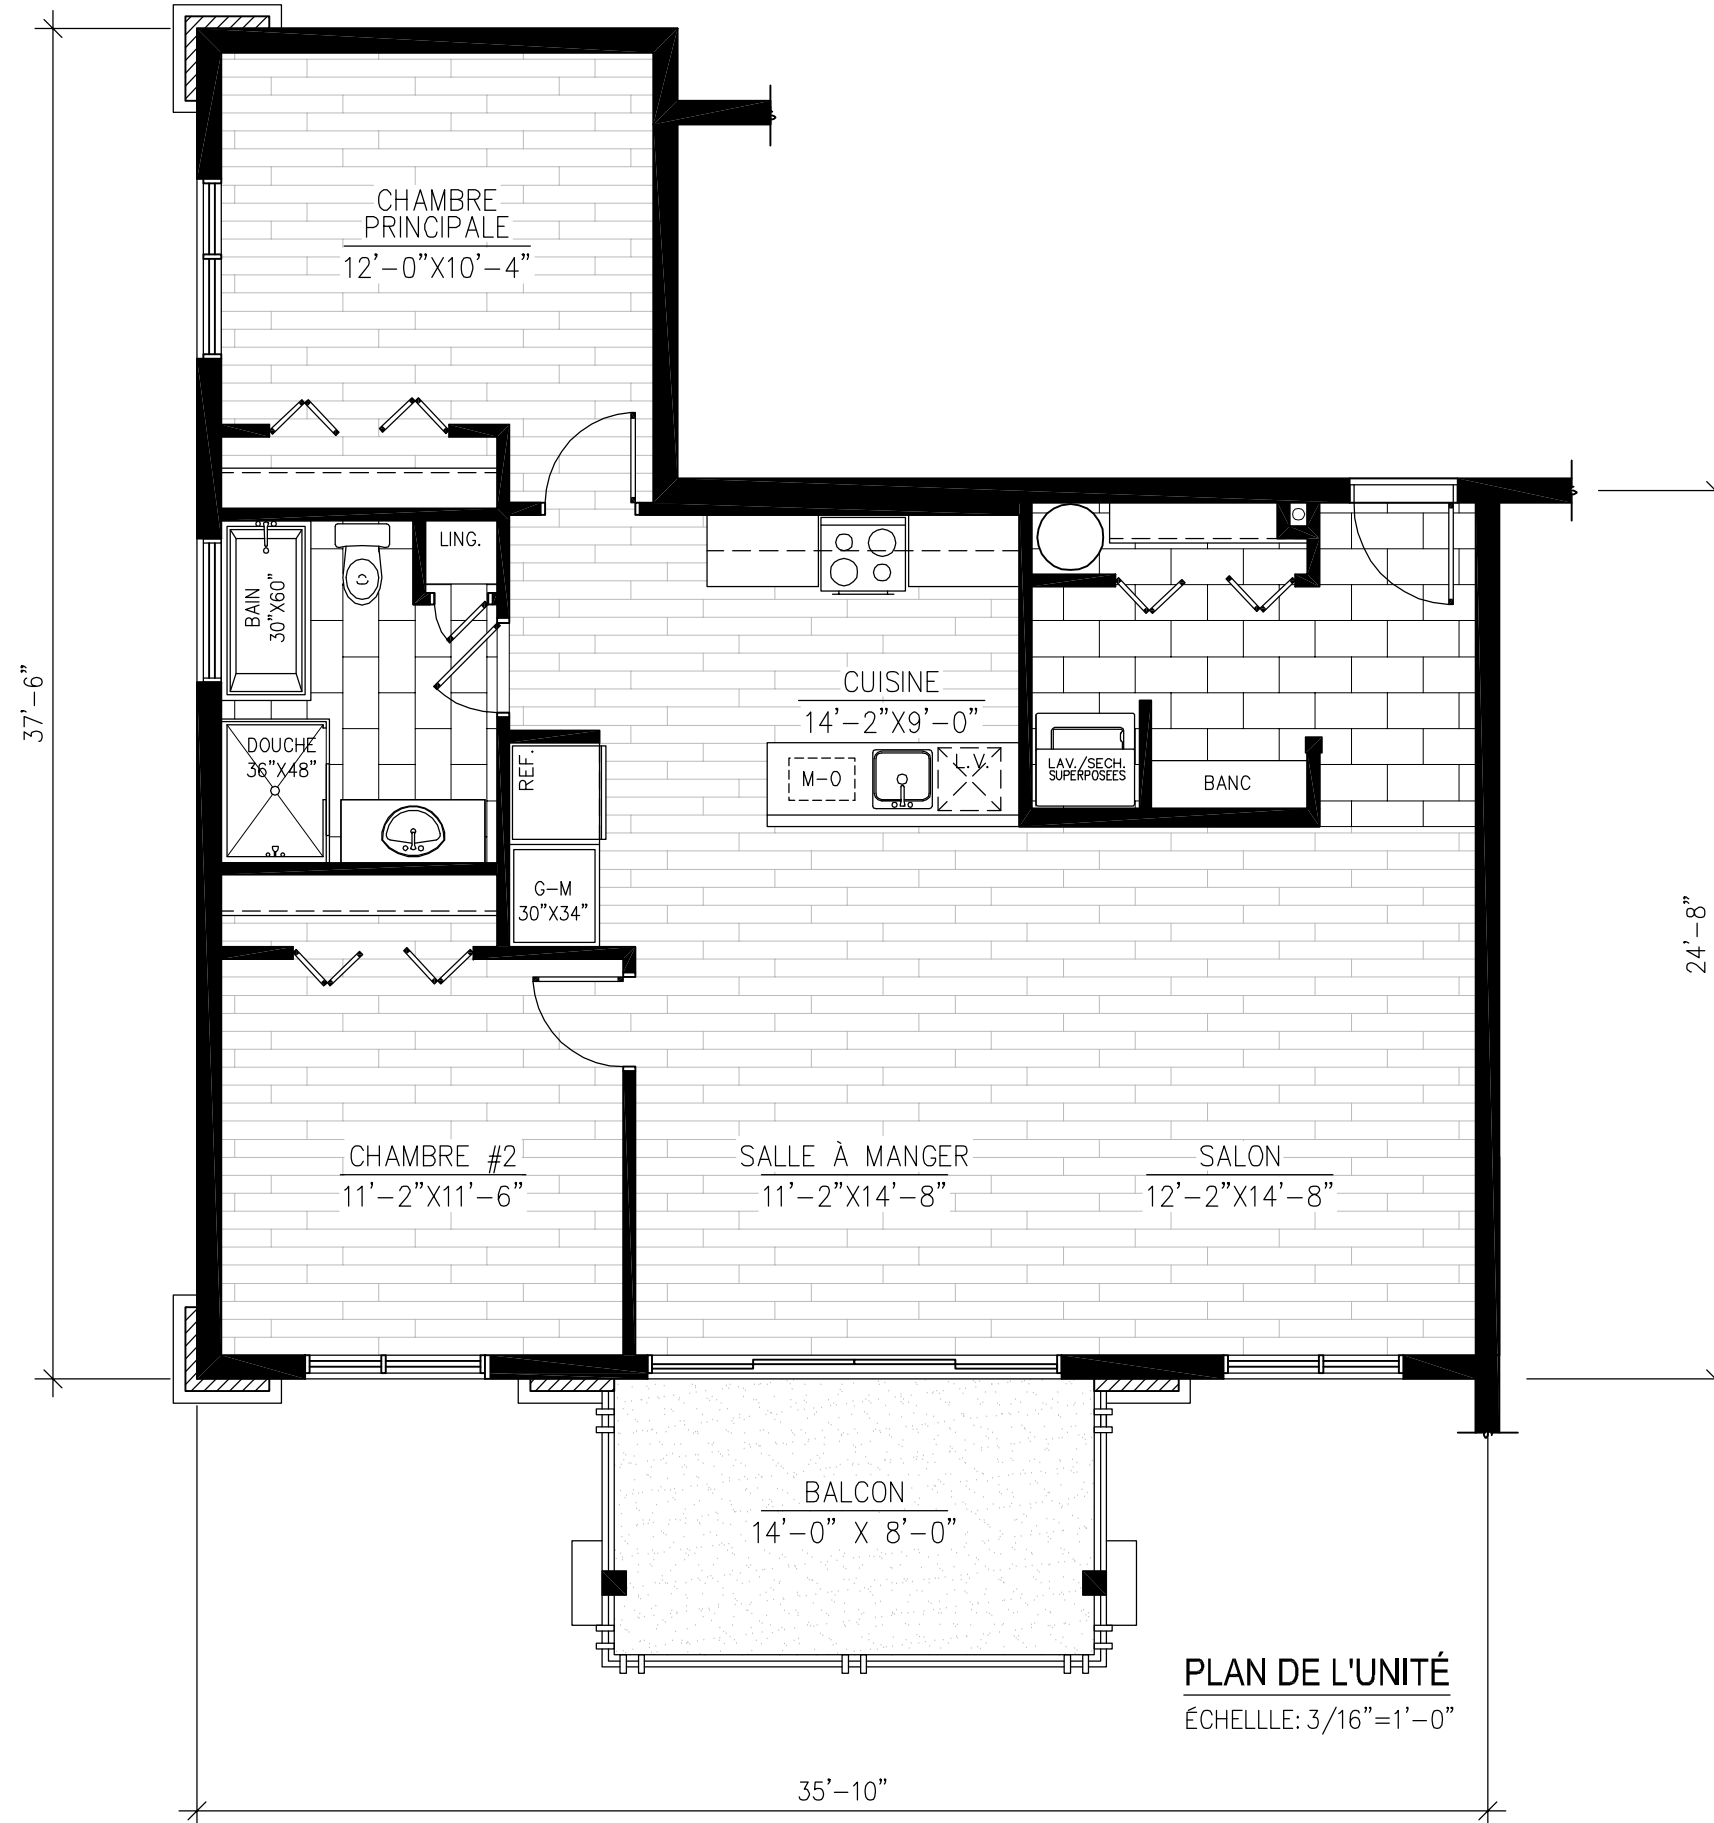

FAÇADE DU BÂTIMENT

ÉCHELLE: 3/64"=1'-0"

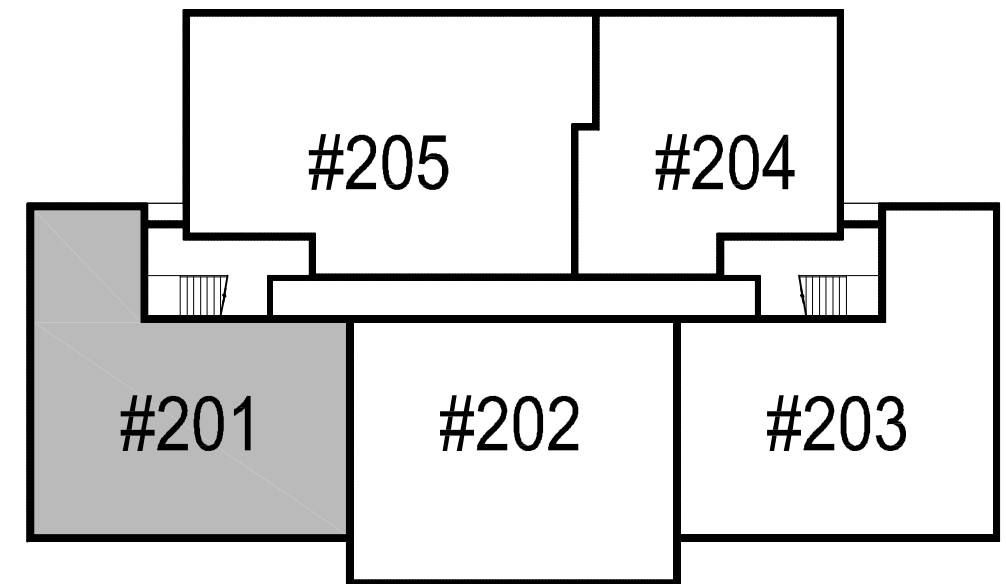

PLAN DU BÂTIMENT

2ème étage

ÉCHELLE: 3/64"=1'-0"